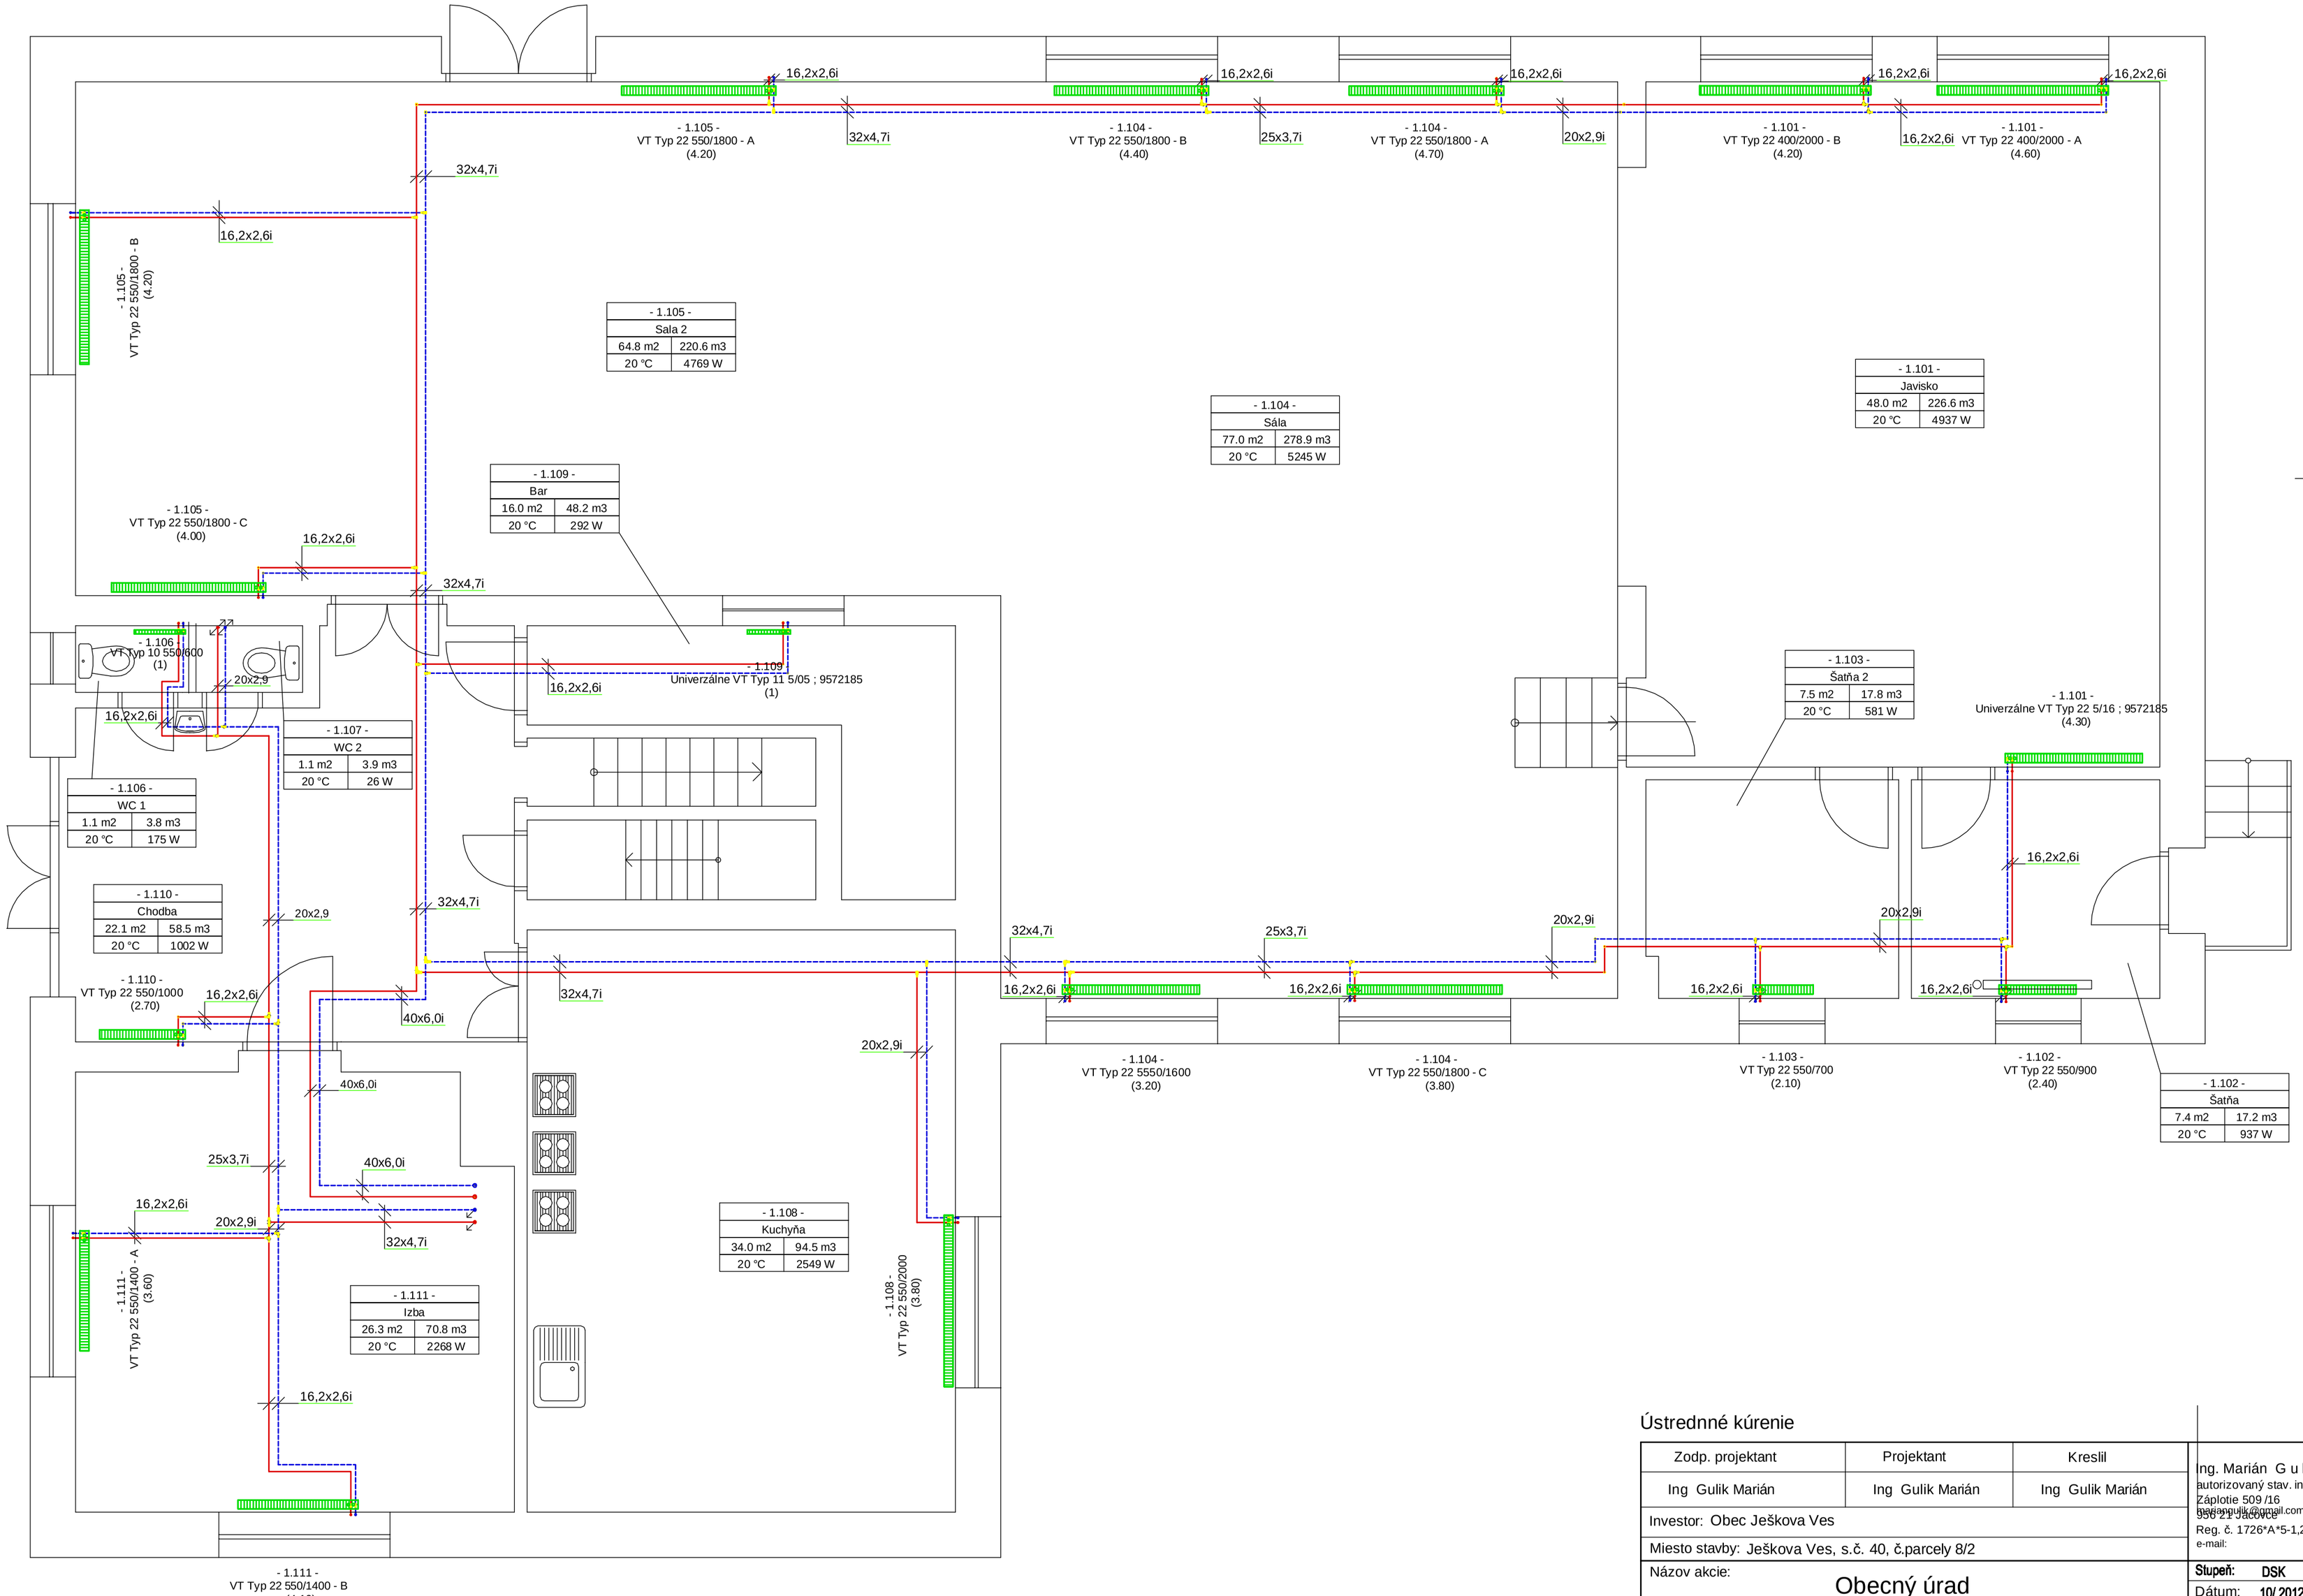

Ústrednné kúrenie

Zodp. projektant	Projektant	Kreslil
Ing Gulik Marián	Ing Gulik Marián	Ing Gulik Marián

Ing. Marián G u l i k
autorizovaný stav. inžinier
Záplotie 509 /16
956 21 Vačkovce
e-mail: ingmgulik@gmail.com
Reg. č. 1726*A*5-1,2,4,5

Investor: Obec Ješkova Ves

Miesto stavby: Ješkova Ves, s.č. 40, č.parcely 8/2

Názov akcie:

Obecný úrad

Zlepšenie energetickej úspornosti budovy

Druh výkresu:

Pôdorys prízemia

Stupeň:	DSK
Dátum:	10/ 2012
Mierka:	1:50
Formát:	6 x A4
Číslo výkr.:	UK 1